


Перв. примен.
Справ. №

Инд. № подл.
Подп. и дата
Взам. инв. №
Инд. № дюрл.
Подп. и дата

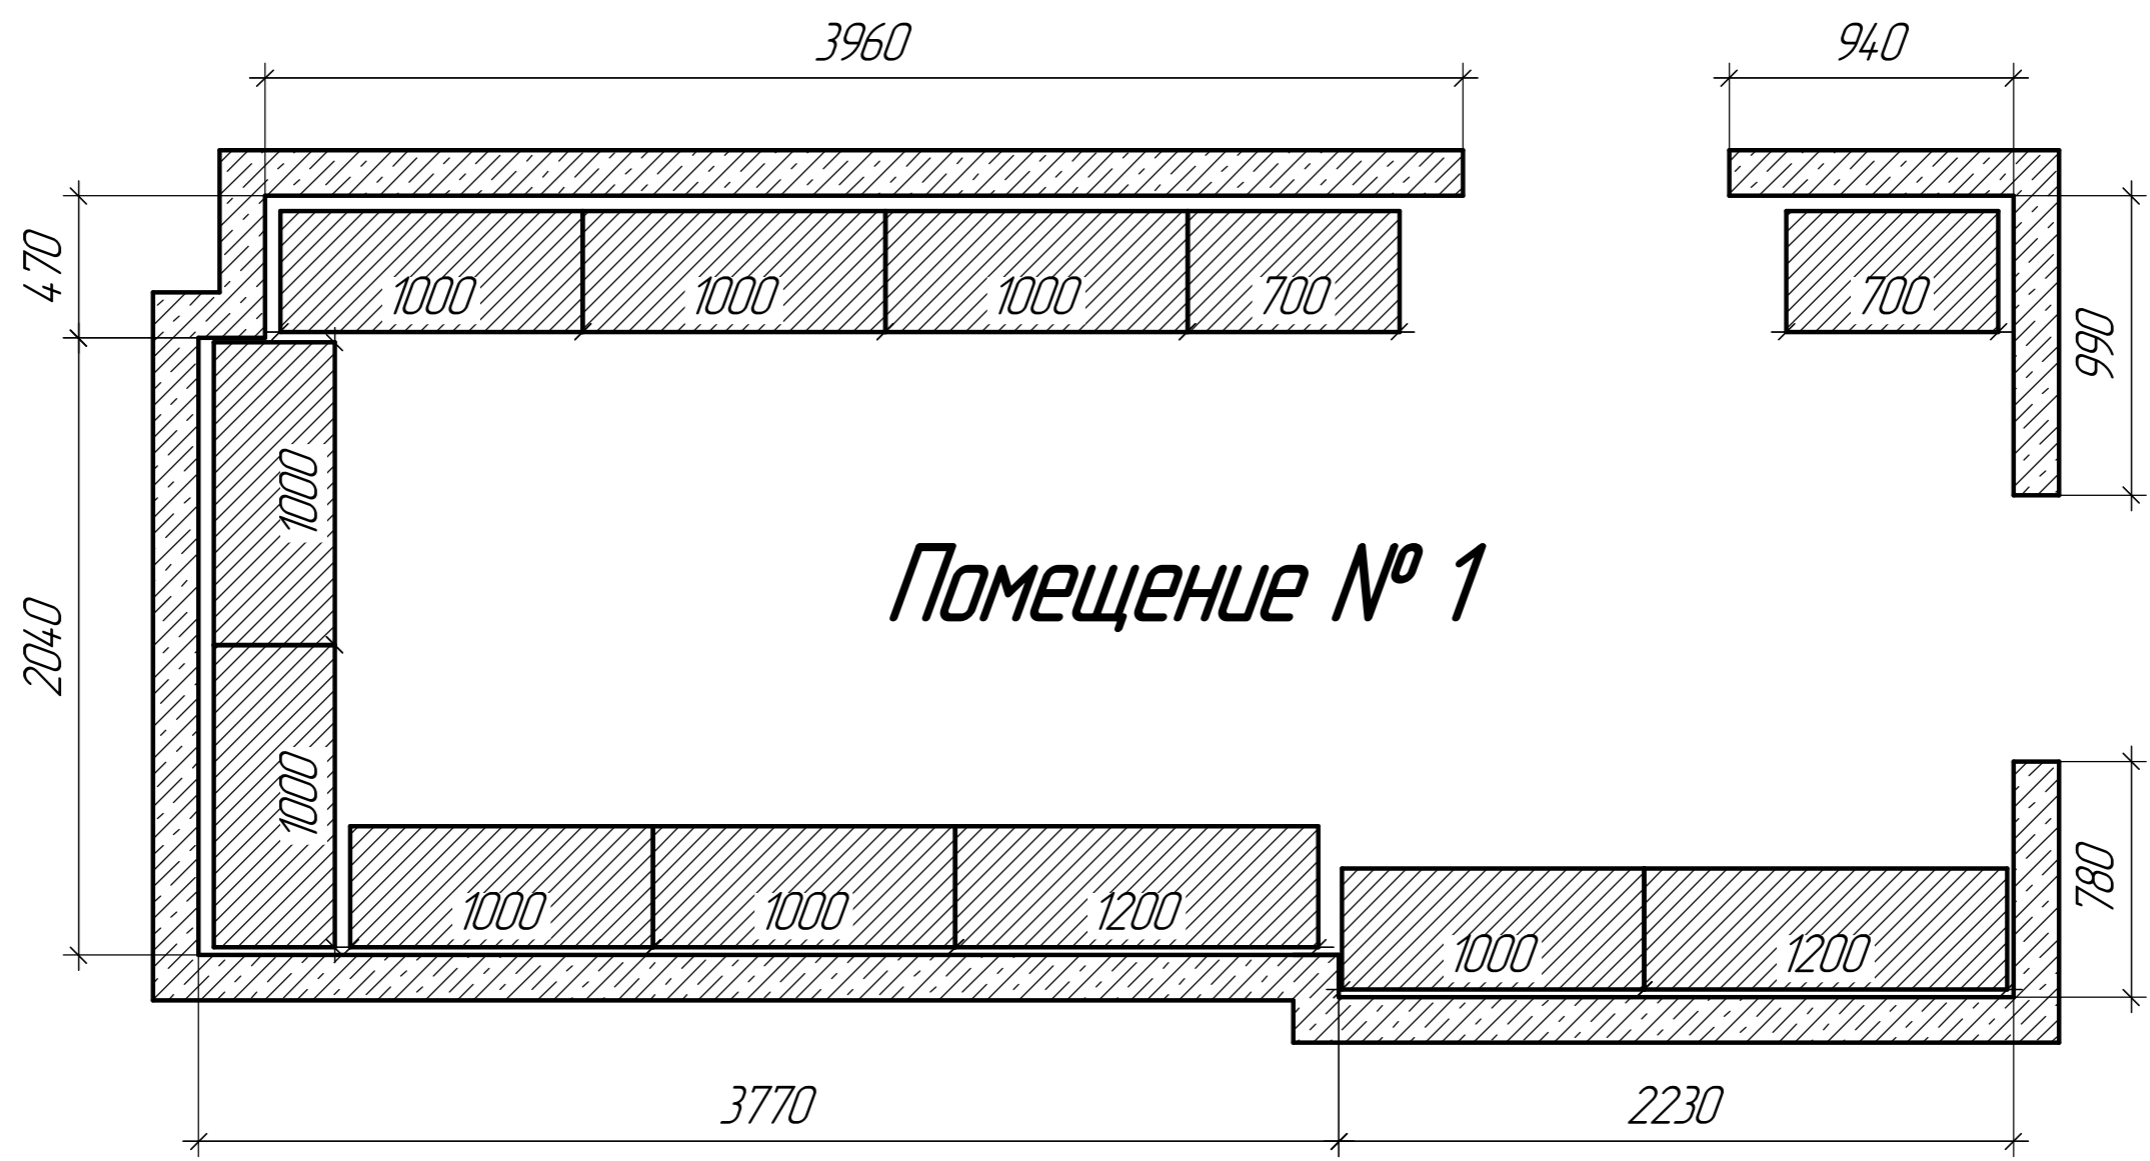


Помещение № 1



**МЕТАЛЛ
КОРП**

Изм.	Лист	№ докум.	Подп.	Дата			
Разраб.					Лит.	Масса	Масштаб
Проб.							1:25
Т.контр.					Лист 1	Листов 3	
И.контр.							
Утв.							

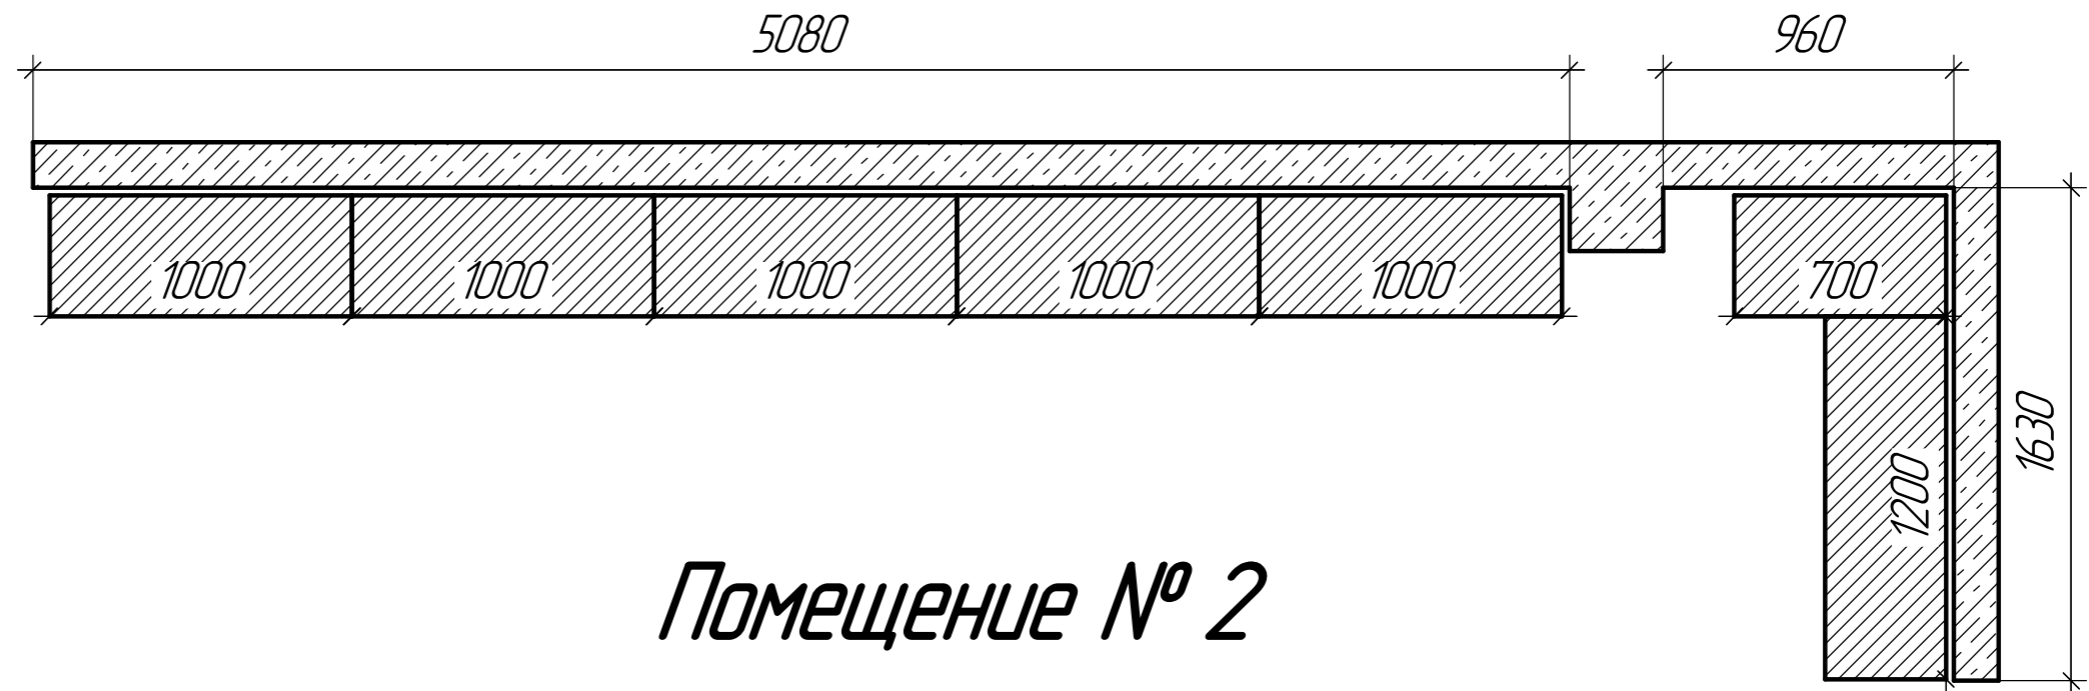

Помещение № 2




Инд. № подл.	Подп. и дата
Взам. инв. №	Инд. № д/р/л.
Подп. и дата	Подп. и дата

Изм.	Лист	№ докум.	Подп.	Дата

Копировал

Формат А3

Вид Спереди

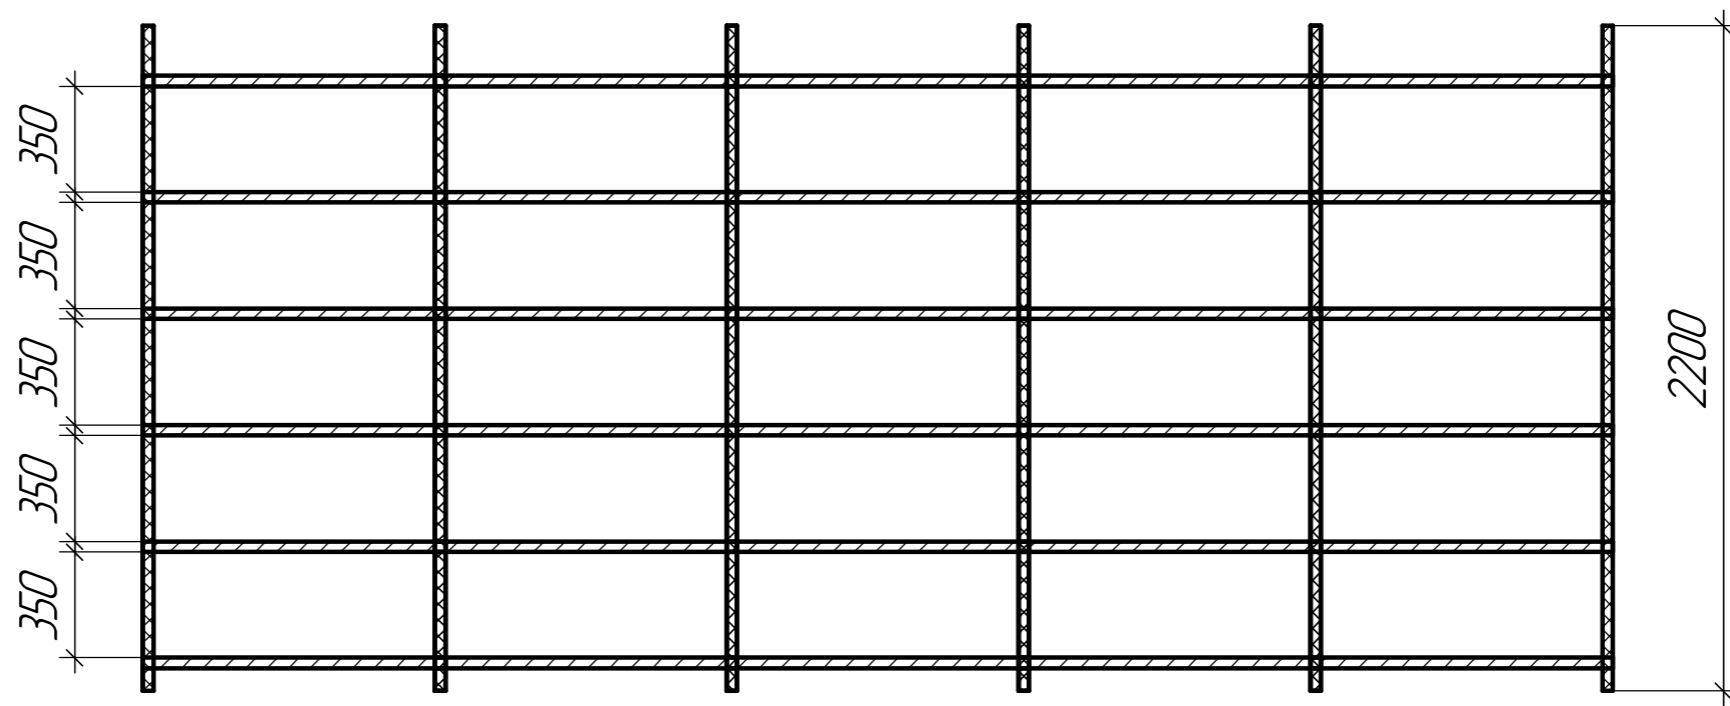

Инд. № подл.	Подп. и дата	Взам. инв. №	Инд. № дѳл.	Подп. и дата

Изм.	Лист	№ докум.	Подп.	Дата