


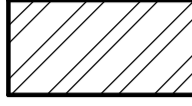


-  - архивные складские стеллажи
-  - торговые полочные стеллажи
-  - торговые перфорированные стеллажи



Лист № 1
Лист № 2
Изм.	Лист	№ докум.	Подп.	Дата	Лист	Масса	Масштаб
Разраб.							1:20
Проб.					Лист	Листов	1
Т.контр.							
Н.контр.							
Утв.							

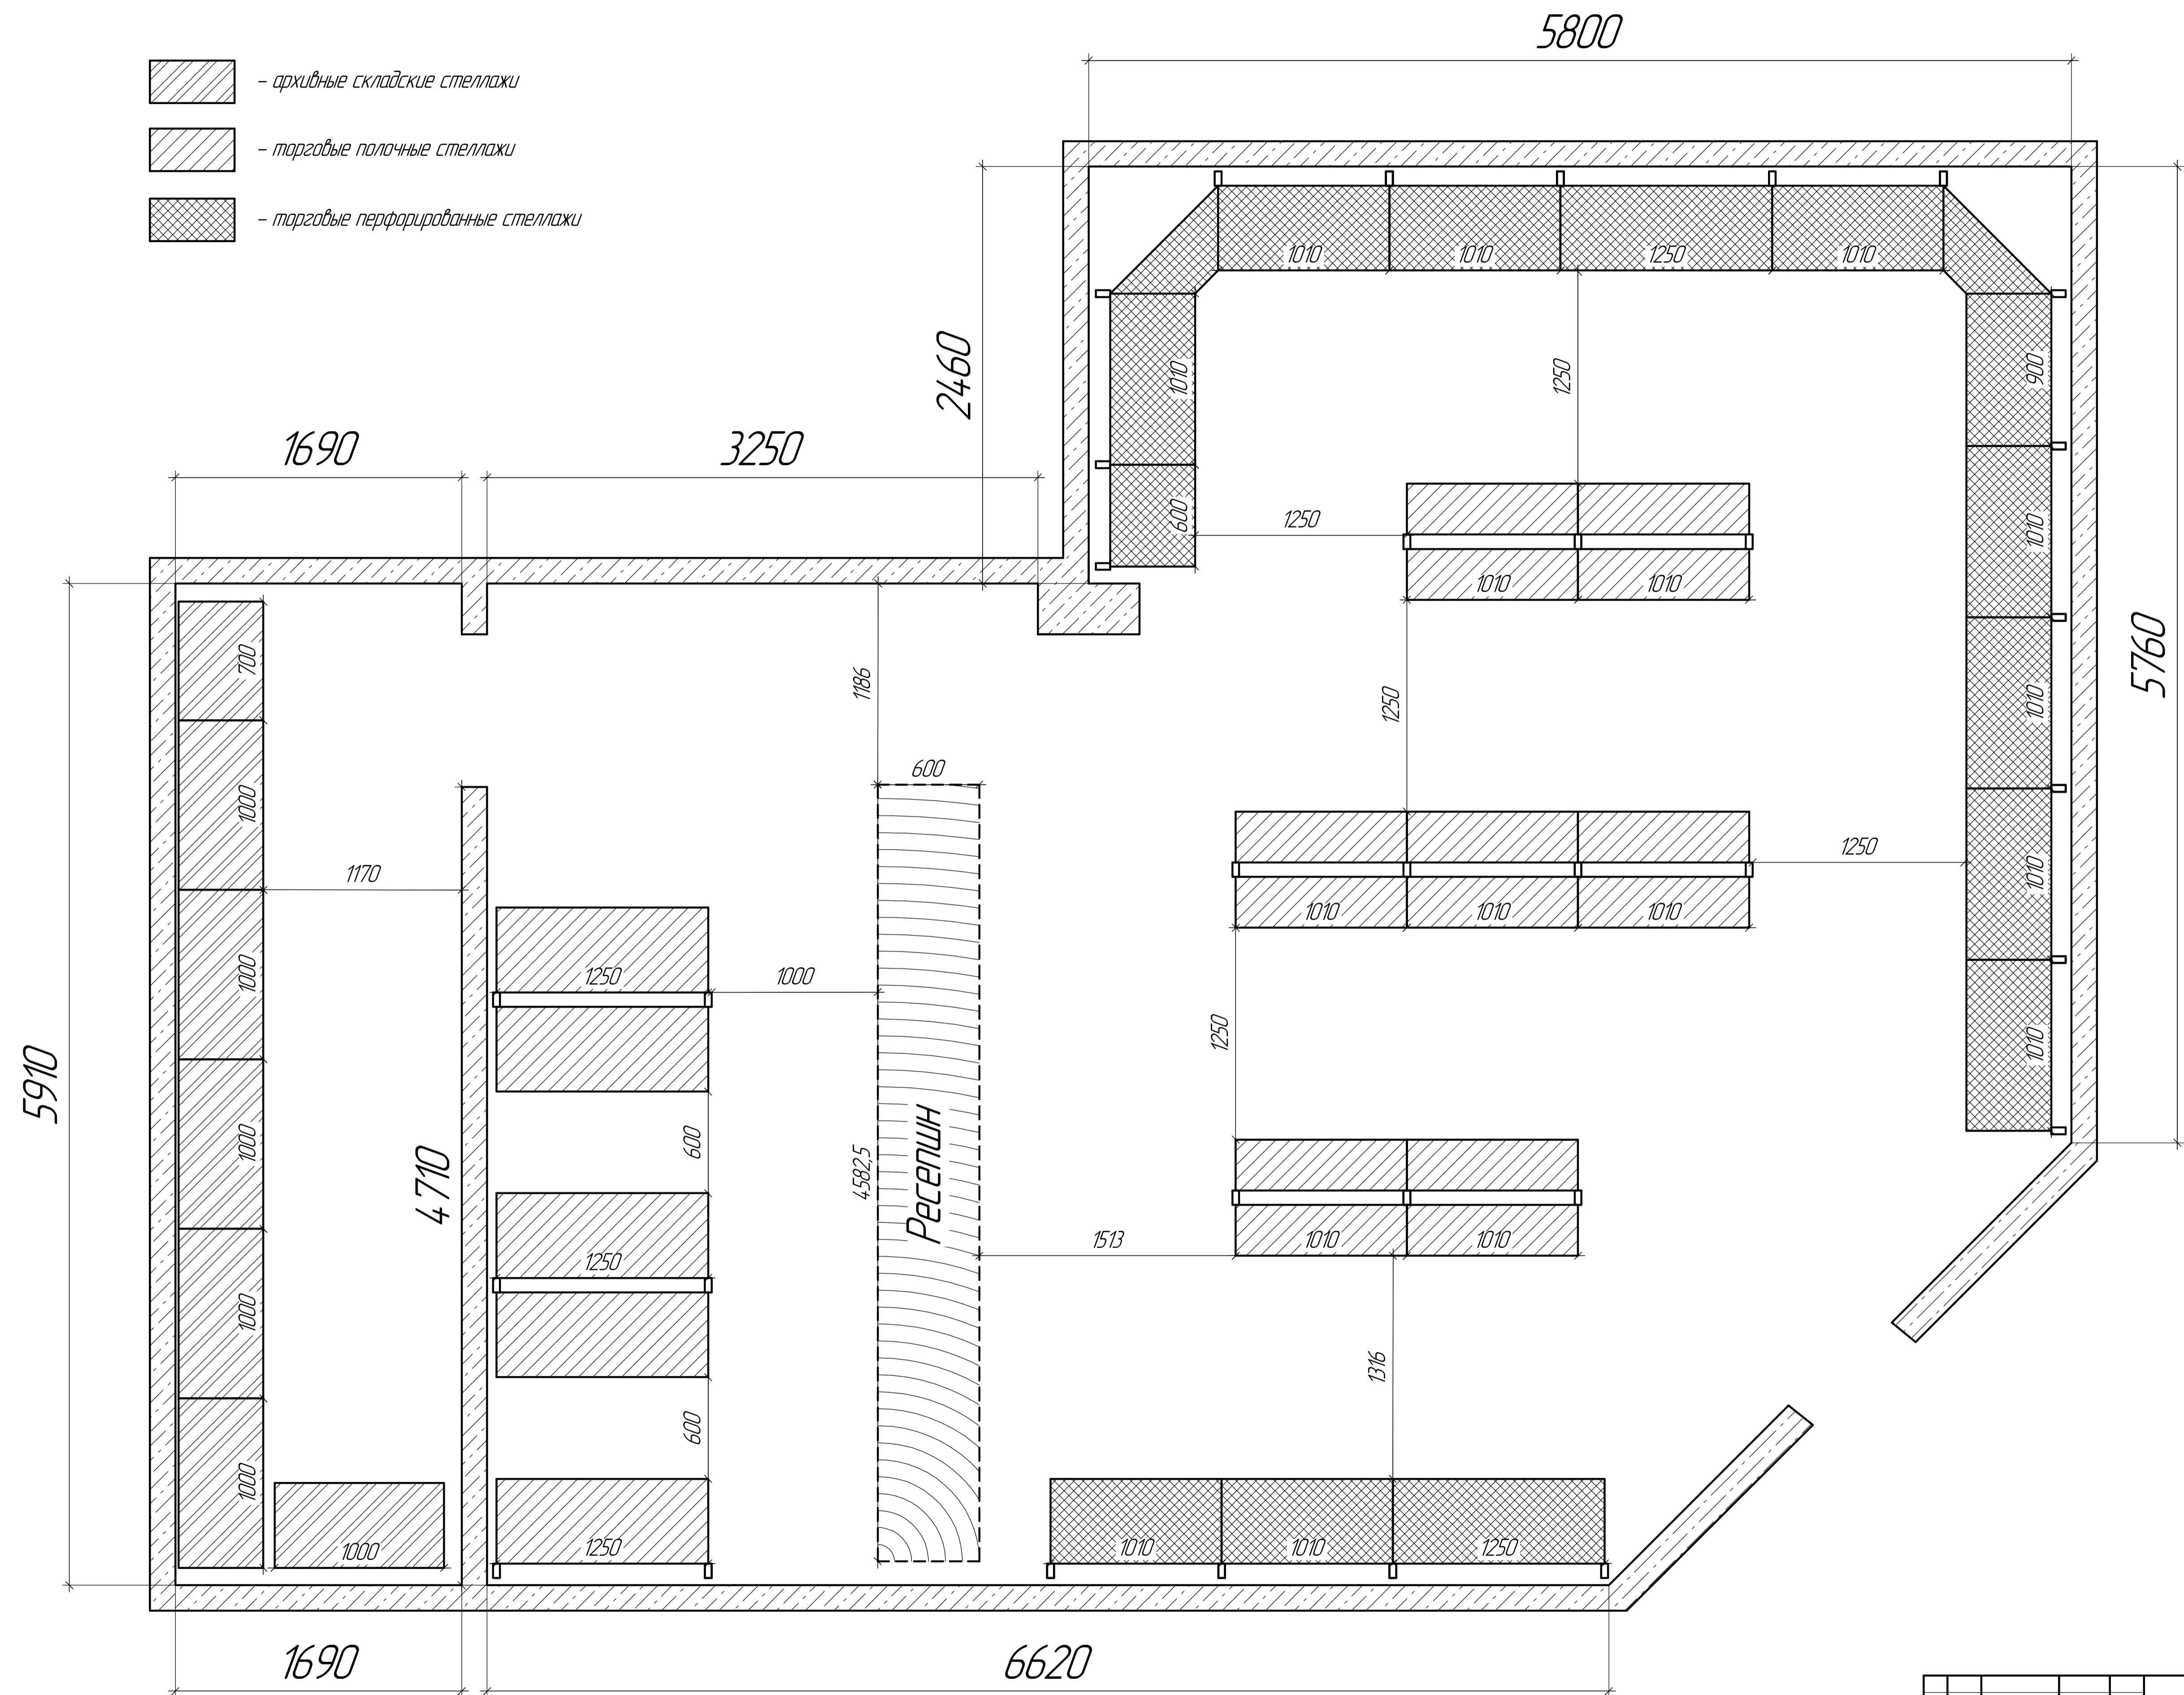

МЕТАЛЛ
КОРП